
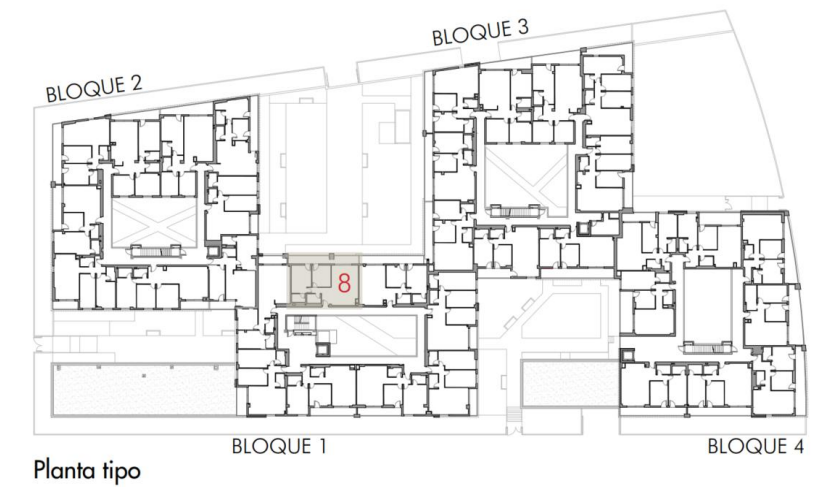


VIVIENDA 138  
 Bloque 1  
 Planta 3  
 Piso 8

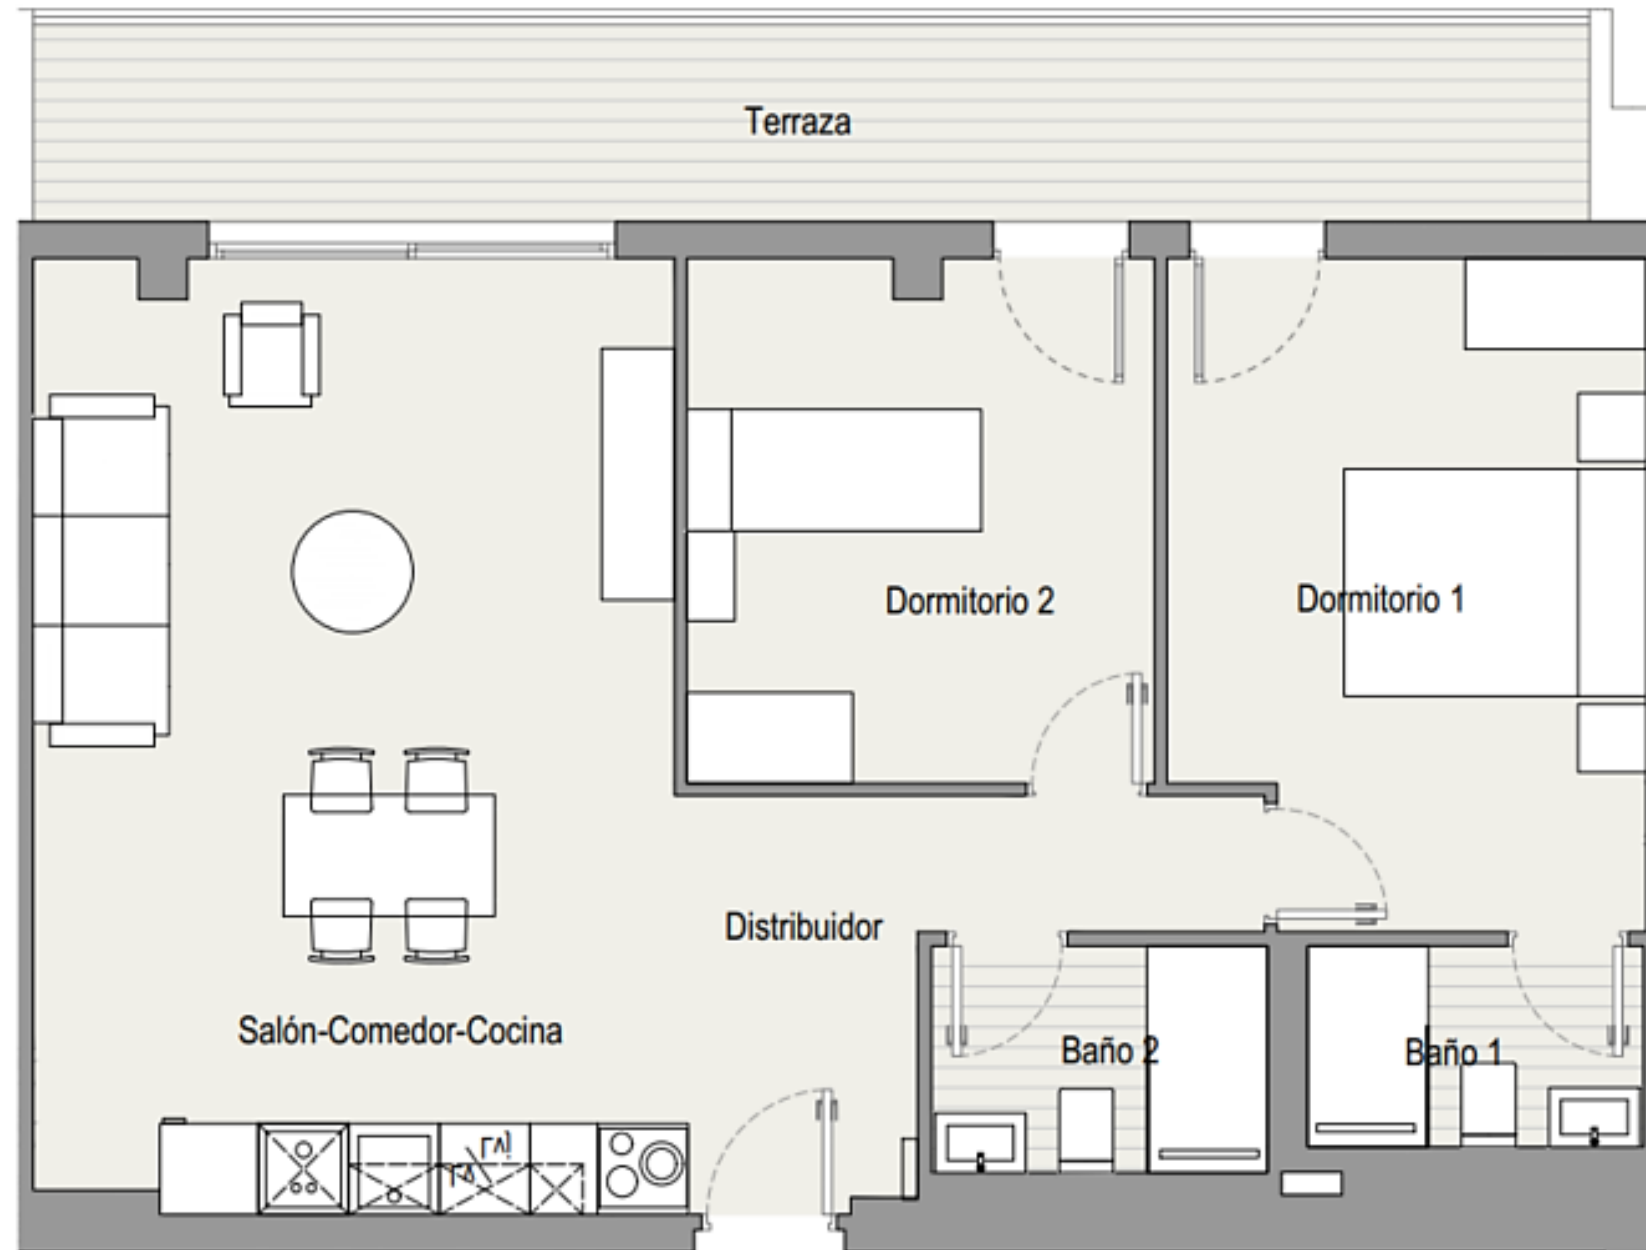

<b>TOTAL SUPERFICIE ÚTIL INTERIOR VIVIENDA</b>	<b>62,83 m<sup>2</sup></b>
Salón - Cocina	26,51 m <sup>2</sup>
Baño 1	2,95 m <sup>2</sup>
Baño 2	3,33 m <sup>2</sup>
Dormitorio 1	13,42 m <sup>2</sup>
Dormitorio 2	10,46 m <sup>2</sup>
Distribuidor 1	6,17 m <sup>2</sup>

<b>TOTAL SUPERFICIE ÚTIL EXTERIOR VIVIENDA</b>	<b>13,53 m<sup>2</sup></b>
<b>TOTAL SUPERFICIE CONSTRUIDA VIVIENDA</b>	<b>89,03 m<sup>2</sup></b>

<b>PLAZA DE GARAJE</b>	<b>P1096</b>
<b>TRASTERO</b>	<b>T161</b>

Plano orientativo sujeto a modificaciones por necesidades de planeamiento y edificatorias, como por requerimientos de la Administración competente, y de conformidad con la documentación complementaria oficial y las decisiones teóricas que surgieran durante el desarrollo del proyecto necesarios para la buena ejecución de las obras. Todo el mobiliario, es meramente informativo, siendo únicamente a efectos orientativos de escala y ordenación.