


VIVIENDA 358
 Bloque 3
 Planta 5
 Piso 8

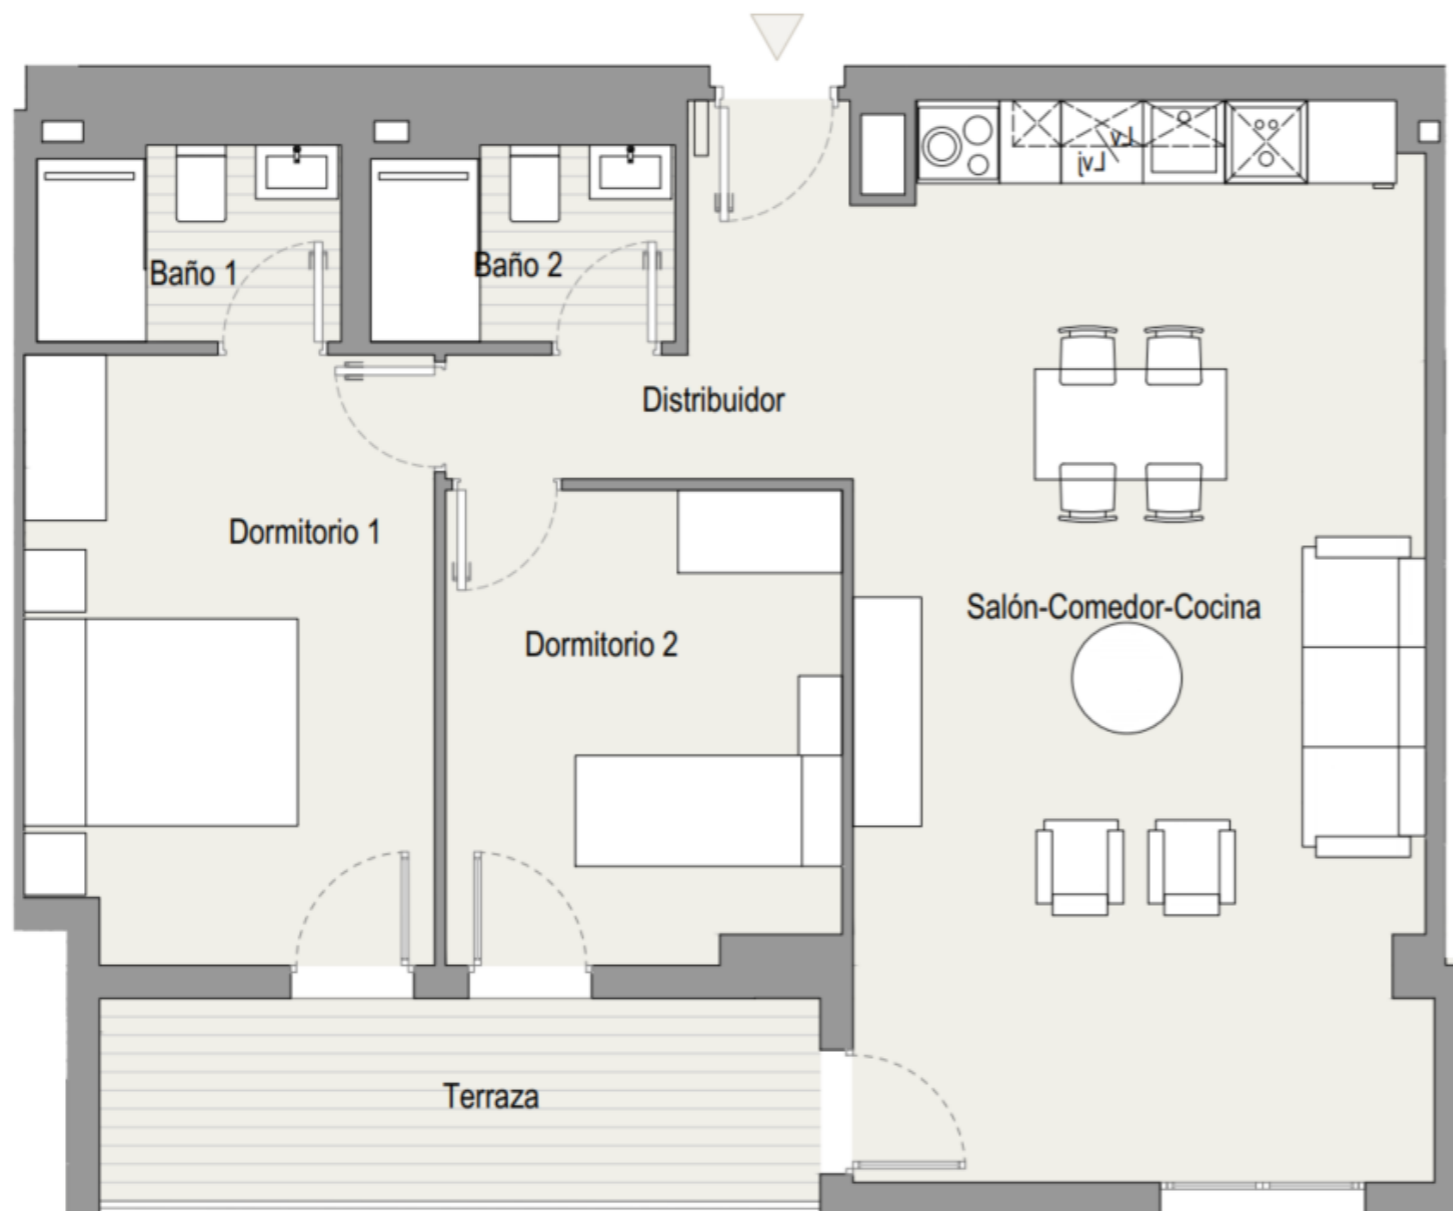

Planta tipo

TOTAL SUPERFICIE ÚTIL INTERIOR VIVIENDA	66,11 m²
Salón - Cocina	32,53 m ²
Baño 1	3,09 m ²
Baño 2	3,09 m ²
Dormitorio 1	12,80 m ²
Dormitorio 2	9,78 m ²
Distribuidor 1	4,82 m ²

TOTAL SUPERFICIE ÚTIL EXTERIOR VIVIENDA	7,75 m²
TOTAL SUPERFICIE CONSTRUIDA VIVIENDA	84,39 m²

PLAZA DE GARAJE	P2071
TRASTERO	T274

Plano orientativo sujeto a modificaciones por necesidades de planeamiento y edificatorias, como por requerimientos de la Administración competente, y de conformidad con la documentación complementaria oficial y las decisiones teóricas que surgieran durante el desarrollo del proyecto necesarios para la buena ejecución de las obras. Todo el mobiliario, es meramente informativo, siendo únicamente a efectos orientativos de escala y ordenación.