


VIVIENDA 502
 Bloque 5
 Planta 0
 Piso 2

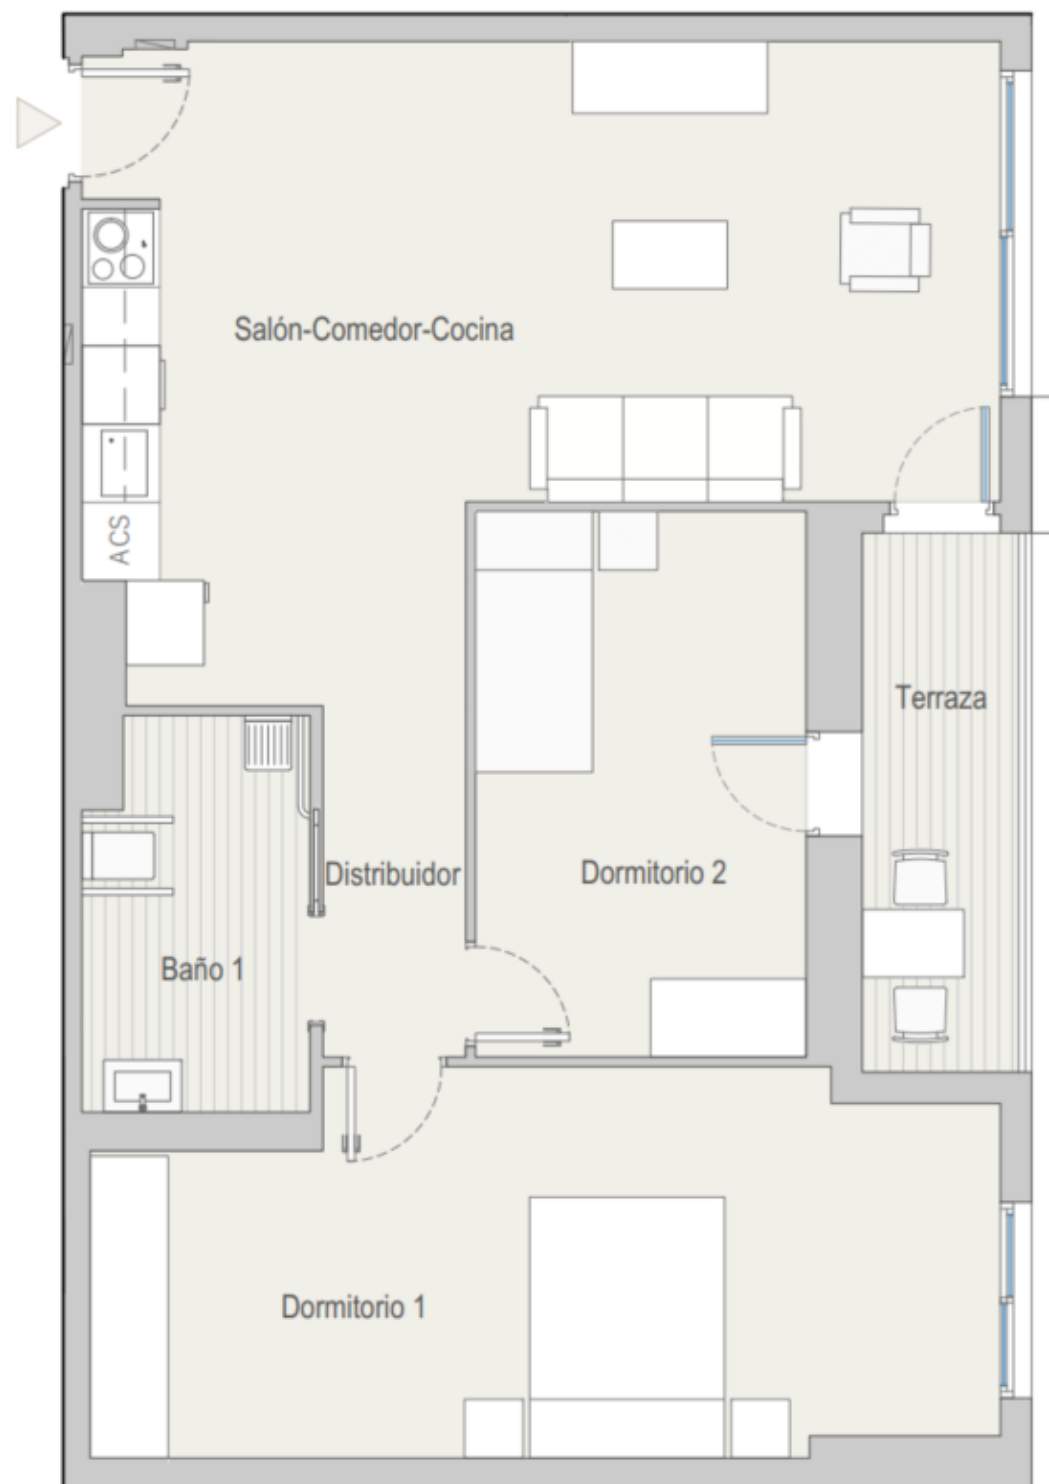

Planta baja



Planta tipo

TOTAL SUPERFICIE ÚTIL INTERIOR VIVIENDA	67,38 m²
Salón - Cocina	28,62 m ²
Baño 1	5,09 m ²
Dormitorio 1	19,22 m ²
Dormitorio 2	10,83 m ²
Distribuidor 1	3,62 m ²

TOTAL SUPERFICIE ÚTIL EXTERIOR VIVIENDA	4,96 m²
TOTAL SUPERFICIE CONSTRUIDA VIVIENDA	82,06 m²

PLAZA DE GARAJE	P1068
TRASTERO	T1065

Plano orientativo sujeto a modificaciones por necesidades de planeamiento y edificatorias, como por requerimientos de la Administración competente, y de conformidad con la documentación complementaria oficial y las decisiones teóricas que surgieran durante el desarrollo del proyecto necesarios para la buena ejecución de las obras. Todo el mobiliario, es meramente informativo, siendo únicamente a efectos orientativos de escala y ordenación.