


VIVIENDA 512
 Bloque 5
 Planta 1
 Piso 2

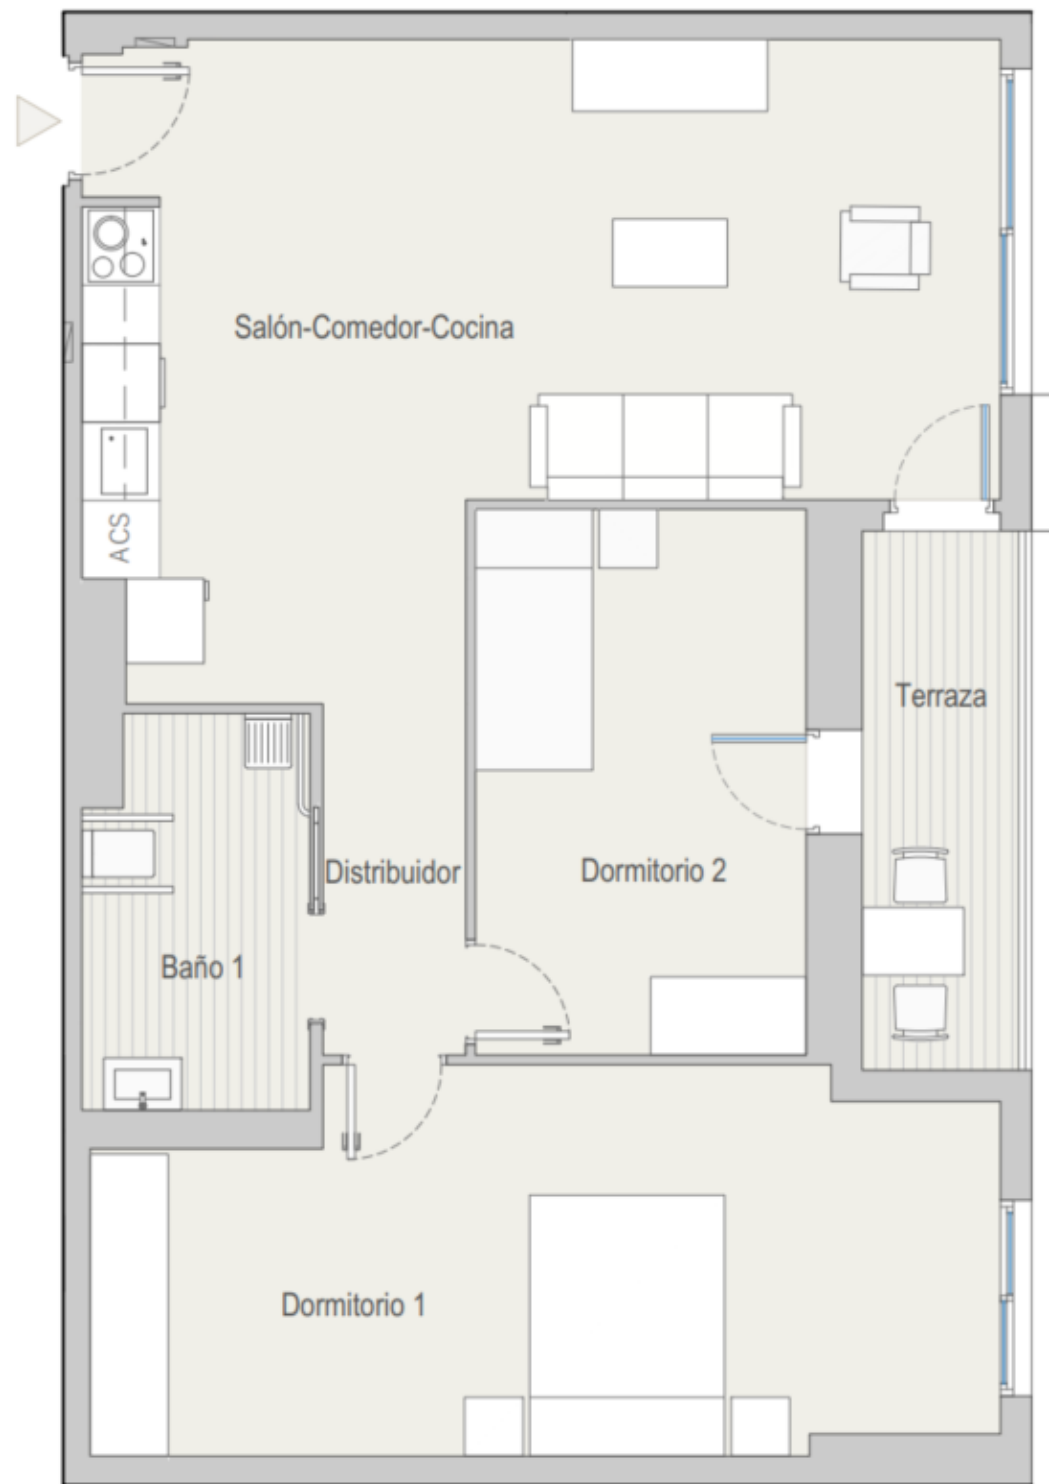

Planta baja



Planta tipo

TOTAL SUPERFICIE ÚTIL INTERIOR VIVIENDA	67,41 m²
Salón - Cocina	33,41 m ²
Baño 1	3,36 m ²
Dormitorio 1	15,42 m ²
Dormitorio 2	10,07 m ²
Distribuidor 1	1,79 m ²

TOTAL SUPERFICIE ÚTIL EXTERIOR VIVIENDA	4,89 m²
TOTAL SUPERFICIE CONSTRUIDA VIVIENDA	82,13 m²

PLAZA DE GARAJE	P1043
TRASTERO	T1043

Plano orientativo sujeto a modificaciones por necesidades de planeamiento y edificatorias, como por requerimientos de la Administración competente, y de conformidad con la documentación complementaria oficial y las decisiones teóricas que surgieran durante el desarrollo del proyecto necesarios para la buena ejecución de las obras. Todo el mobiliario, es meramente informativo, siendo únicamente a efectos orientativos de escala y ordenación.