


VIVIENDA 212
 Bloque 2
 Planta 1
 Piso 2

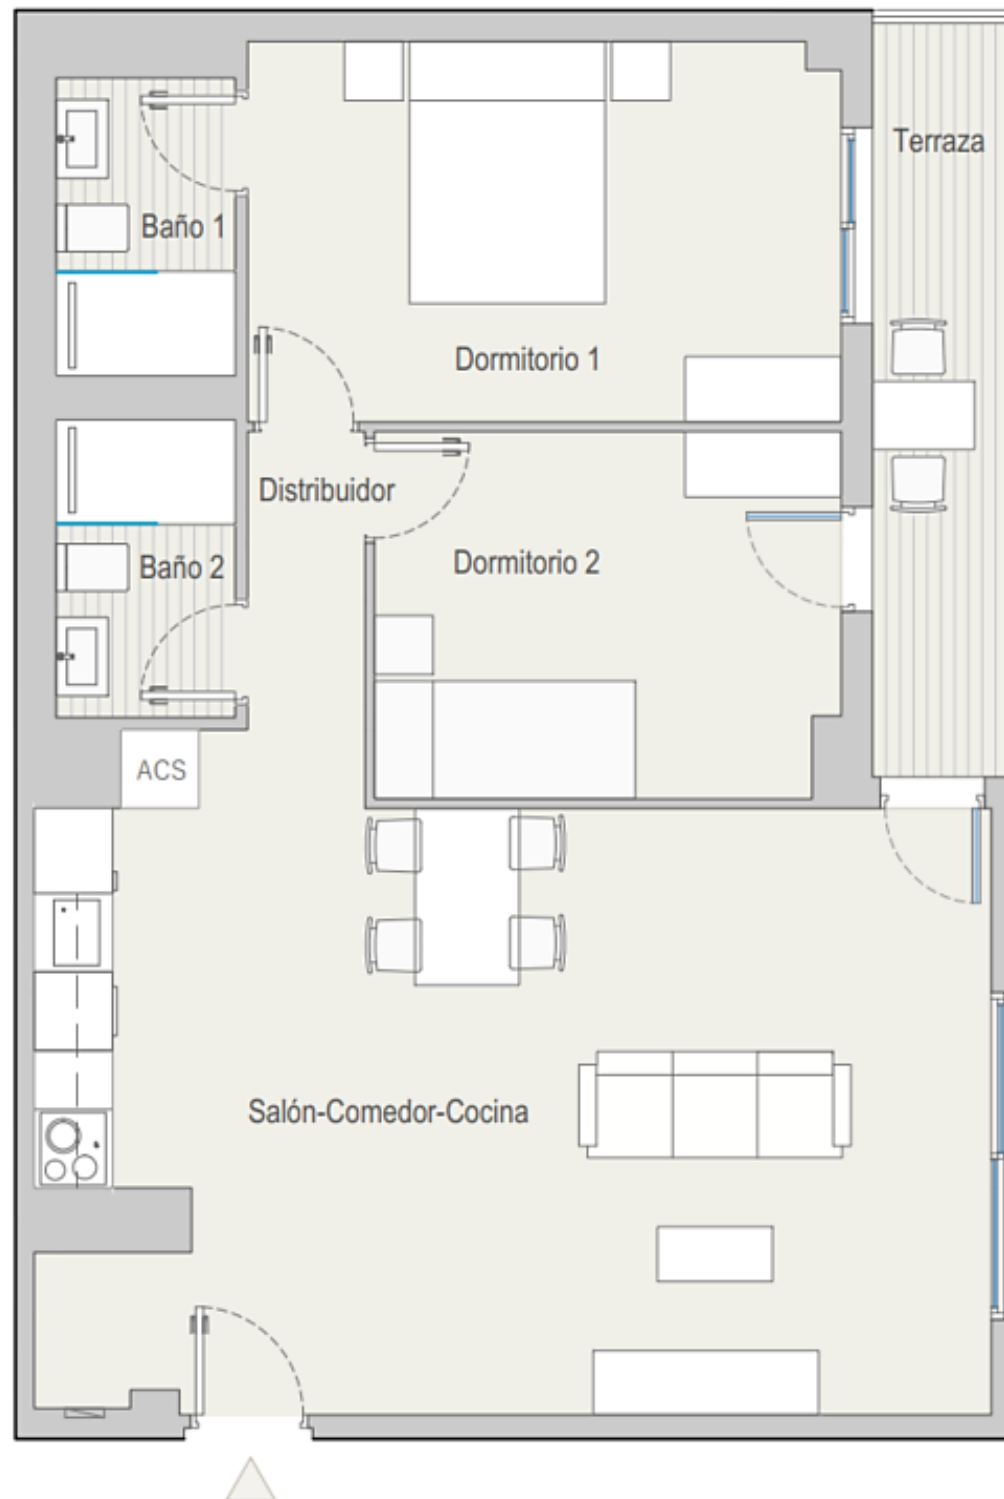

TOTAL SUPERFICIE ÚTIL INTERIOR VIVIENDA	66,25 m²
Salón - Cocina	34,58 m ²
Baño 1	3,13 m ²
Baño 2	3,13 m ²
Dormitorio 1	13,37 m ²
Dormitorio 2	9,89 m ²
Distribuidor 1	2,15 m ²

TOTAL SUPERFICIE ÚTIL EXTERIOR VIVIENDA	6,05 m²
TOTAL SUPERFICIE CONSTRUIDA VIVIENDA	80,84 m²

PLAZA DE GARAJE	P1057
TRASTERO	T1016

Plano orientativo sujeto a modificaciones por necesidades de planeamiento y edificatorias, como por requerimientos de la Administración competente, y de conformidad con la documentación complementaria oficial y las decisiones teóricas que surgieran durante el desarrollo del proyecto necesarios para la buena ejecución de las obras. Todo el mobiliario, es meramente informativo, siendo únicamente a efectos orientativos de escala y ordenación.