


VIVIENDA 232  
 Bloque 2  
 Planta 3  
 Piso 2

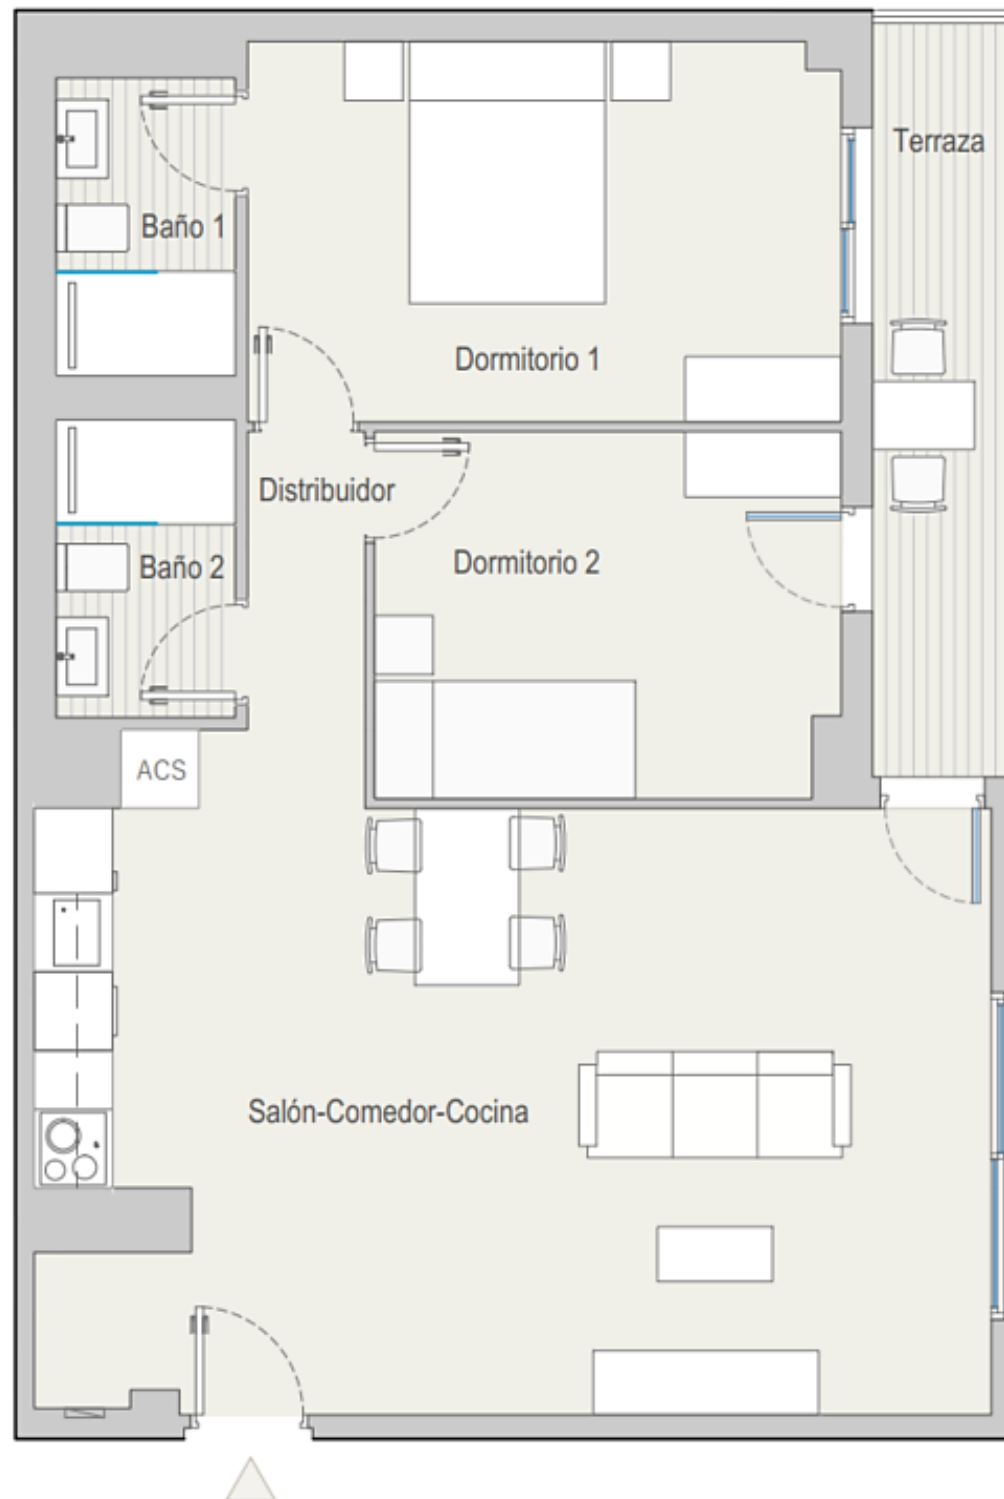

<b>TOTAL SUPERFICIE ÚTIL INTERIOR VIVIENDA</b>	<b>66,22 m<sup>2</sup></b>
Salón - Cocina	34,63 m <sup>2</sup>
Baño 1	3,13 m <sup>2</sup>
Baño 2	3,13 m <sup>2</sup>
Dormitorio 1	13,29 m <sup>2</sup>
Dormitorio 2	9,89 m <sup>2</sup>
Distribuidor 1	2,15 m <sup>2</sup>

<b>TOTAL SUPERFICIE ÚTIL EXTERIOR VIVIENDA</b>	<b>6,05 m<sup>2</sup></b>
<b>TOTAL SUPERFICIE CONSTRUIDA VIVIENDA</b>	<b>80,84 m<sup>2</sup></b>

<b>PLAZA DE GARAJE</b>	<b>P2059</b>
<b>TRASTERO</b>	<b>T2029</b>

Plano orientativo sujeto a modificaciones por necesidades de planeamiento y edificatorias, como por requerimientos de la Administración competente, y de conformidad con la documentación complementaria oficial y las decisiones teóricas que surgieran durante el desarrollo del proyecto necesarios para la buena ejecución de las obras. Todo el mobiliario, es meramente informativo, siendo únicamente a efectos orientativos de escala y ordenación.