


VIVIENDA 252
 Bloque 2
 Planta 5
 Piso 2

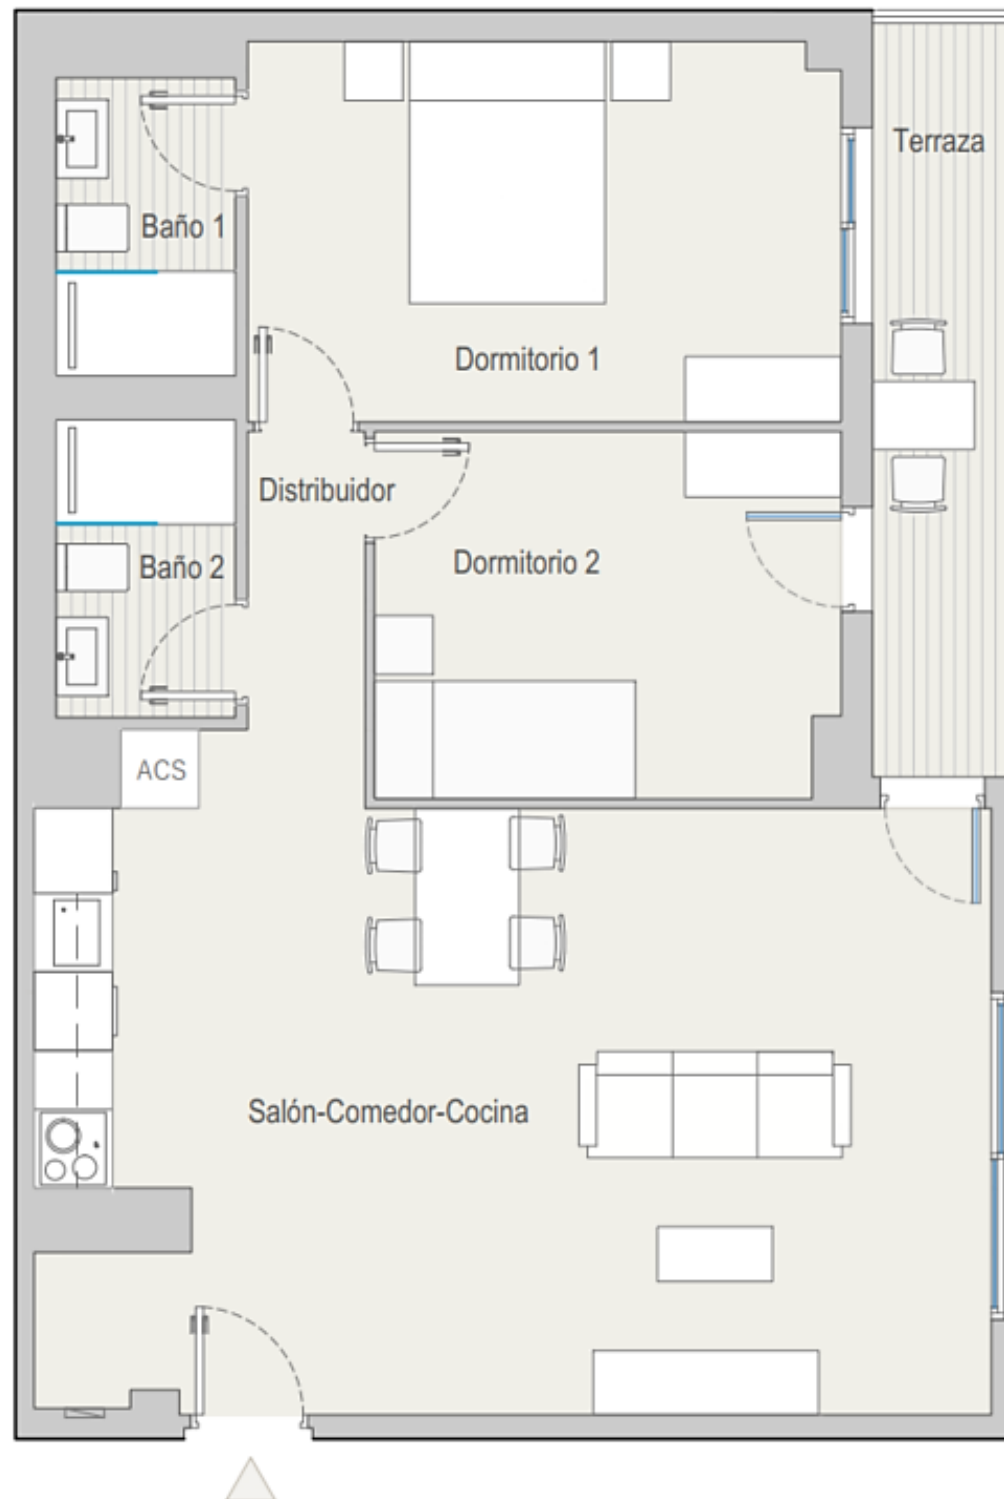

| | |
|--|----------------------------|
| TOTAL SUPERFICIE ÚTIL INTERIOR VIVIENDA | 66,20 m² |
| Salón - Cocina | 34,61 m ² |
| Baño 1 | 3,13 m ² |
| Baño 2 | 3,13 m ² |
| Dormitorio 1 | 13,29 m ² |
| Dormitorio 2 | 9,89 m ² |
| Distribuidor 1 | 2,15 m ² |

| | |
|--|----------------------------|
| TOTAL SUPERFICIE ÚTIL EXTERIOR VIVIENDA | 6,05 m² |
| TOTAL SUPERFICIE CONSTRUIDA VIVIENDA | 80,84 m² |

| | |
|------------------------|--------------|
| PLAZA DE GARAJE | P2112 |
| TRASTERO | T2061 |

Plano orientativo sujeto a modificaciones por necesidades de planeamiento y edificatorias, como por requerimientos de la Administración competente, y de conformidad con la documentación complementaria oficial y las decisiones teóricas que surgieran durante el desarrollo del proyecto necesarios para la buena ejecución de las obras. Todo el mobiliario, es meramente informativo, siendo únicamente a efectos orientativos de escala y ordenación.