


VIVIENDA 332
 Bloque 3
 Planta 3
 Piso 2

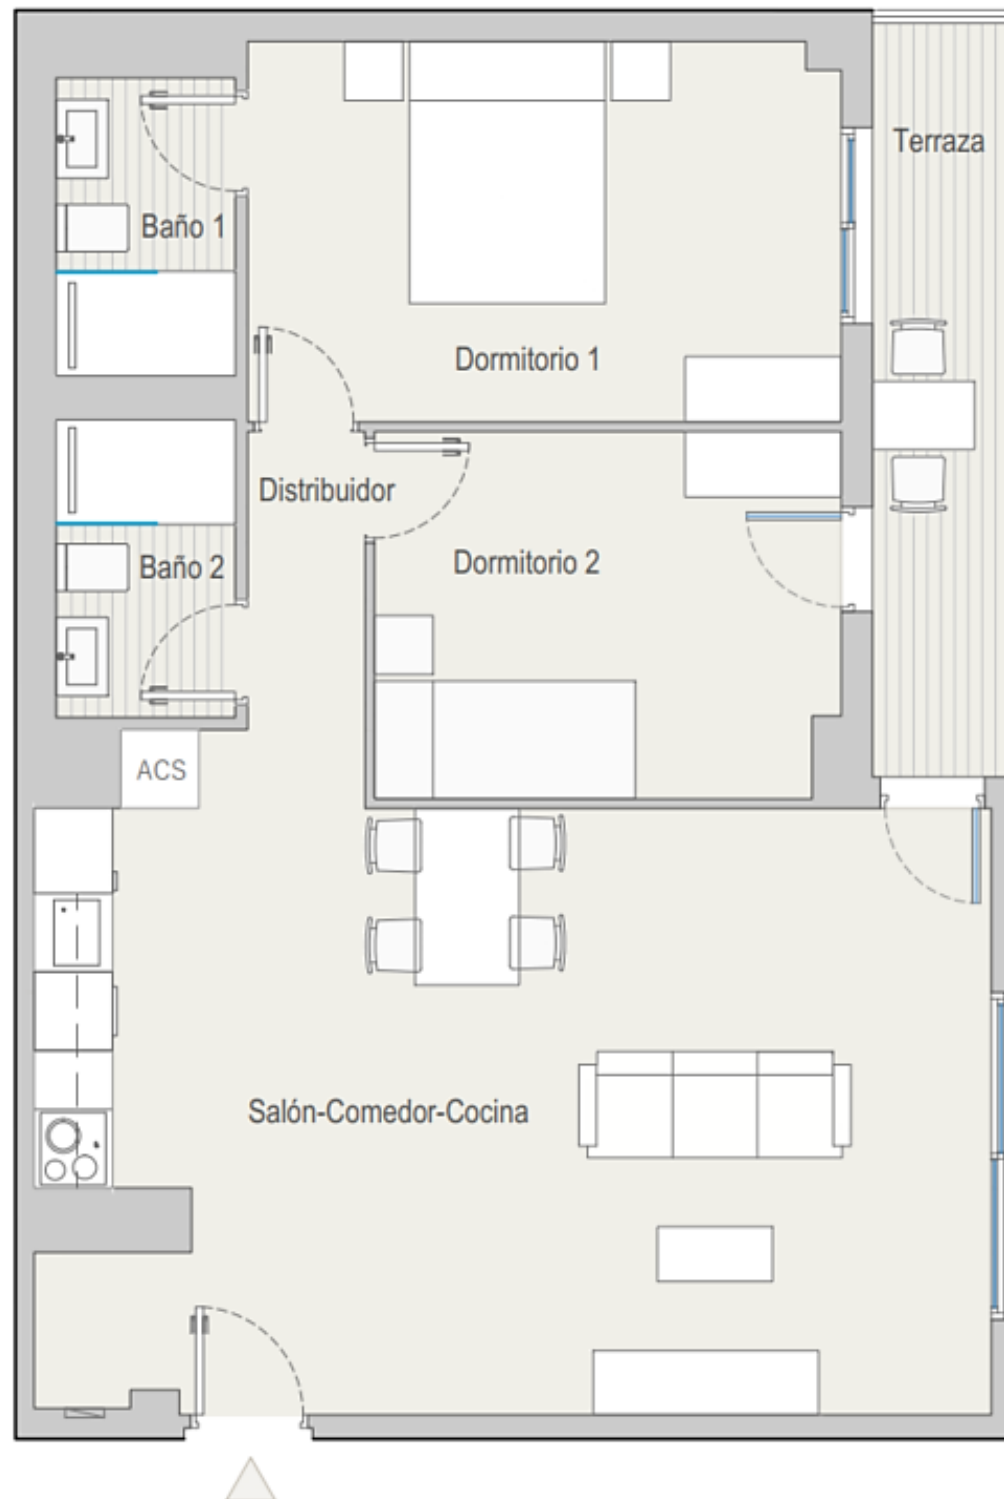

TOTAL SUPERFICIE ÚTIL INTERIOR VIVIENDA	66,02 m²
Salón - Cocina	34,63 m ²
Baño 1	3,13 m ²
Baño 2	3,13 m ²
Dormitorio 1	13,19 m ²
Dormitorio 2	9,89 m ²
Distribuidor 1	2,05 m ²

TOTAL SUPERFICIE ÚTIL EXTERIOR VIVIENDA	6,05 m²
TOTAL SUPERFICIE CONSTRUIDA VIVIENDA	80,84 m²

PLAZA DE GARAJE	P2131
TRASTERO	T2066

Plano orientativo sujeto a modificaciones por necesidades de planeamiento y edificatorias, como por requerimientos de la Administración competente, y de conformidad con la documentación complementaria oficial y las decisiones teóricas que surgieran durante el desarrollo del proyecto necesarios para la buena ejecución de las obras. Todo el mobiliario, es meramente informativo, siendo únicamente a efectos orientativos de escala y ordenación.