


VIVIENDA 342  
 Bloque 3  
 Planta 4  
 Piso 2

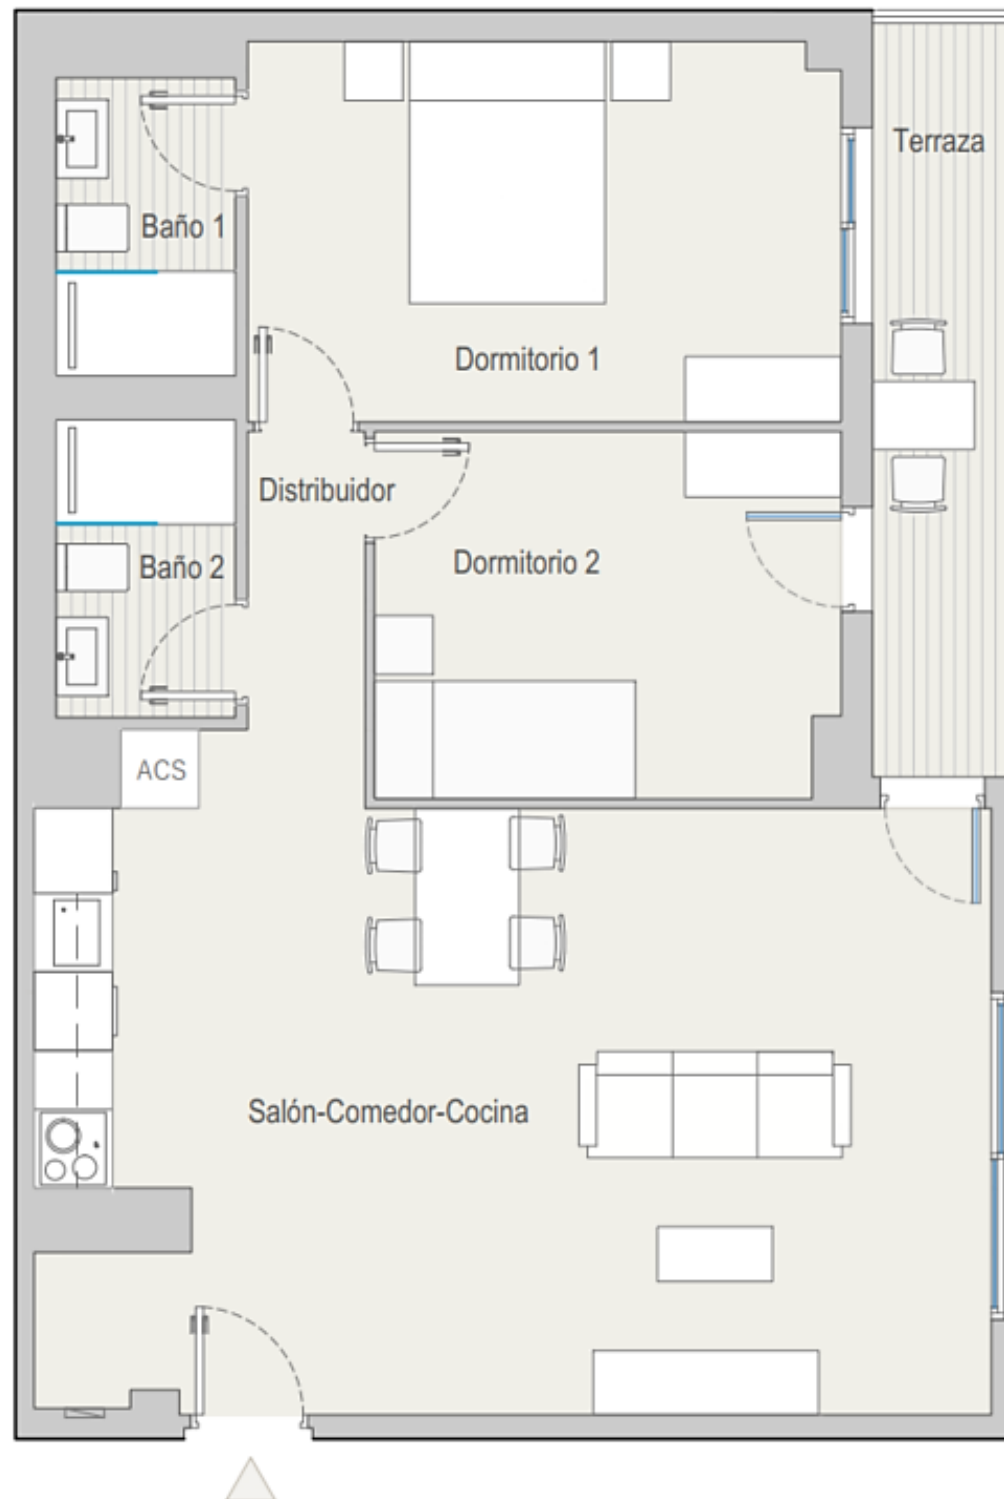

|  |                            |
|--|----------------------------|
| <b>TOTAL SUPERFICIE ÚTIL INTERIOR VIVIENDA</b> | <b>66,02 m<sup>2</sup></b> |
| Salón - Cocina                                 | 34,63 m <sup>2</sup>       |
| Baño 1   | 3,13 m <sup>2</sup>        |
| Baño 2   | 3,13 m <sup>2</sup>        |
| Dormitorio 1                                   | 13,19 m <sup>2</sup>       |
| Dormitorio 2                                   | 9,89 m <sup>2</sup>        |
| Distribuidor 1                                 | 2,05 m <sup>2</sup>        |

|  |                            |
|--|----------------------------|
| <b>TOTAL SUPERFICIE ÚTIL EXTERIOR VIVIENDA</b> | <b>6,05 m<sup>2</sup></b>  |
| <b>TOTAL SUPERFICIE CONSTRUIDA VIVIENDA</b>    | <b>80,84 m<sup>2</sup></b> |

|                        |              |
|------------------------|--------------|
| <b>PLAZA DE GARAJE</b> | <b>P2150</b> |
| <b>TRASTERO</b>        | <b>T2073</b> |

Plano orientativo sujeto a modificaciones por necesidades de planeamiento y edificatorias, como por requerimientos de la Administración competente, y de conformidad con la documentación complementaria oficial y las decisiones teóricas que surgieran durante el desarrollo del proyecto necesarios para la buena ejecución de las obras. Todo el mobiliario, es meramente informativo, siendo únicamente a efectos orientativos de escala y ordenación.