


VIVIENDA 452
 Bloque 4
 Planta 5
 Piso 2

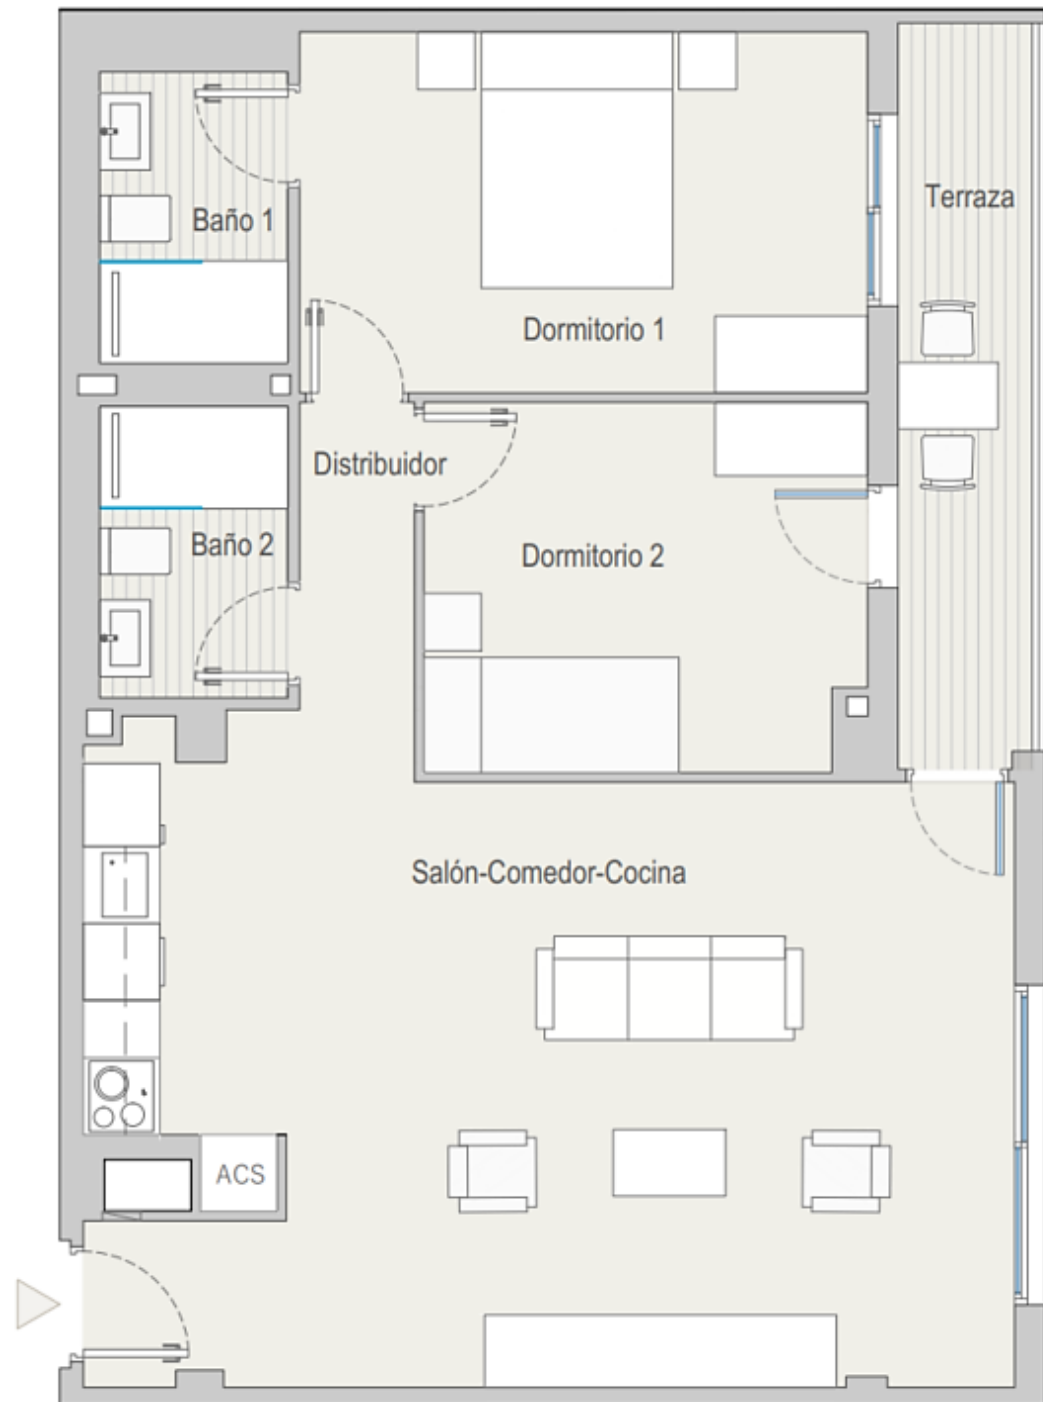

TOTAL SUPERFICIE ÚTIL INTERIOR VIVIENDA	66,68 m²
Salón - Cocina	34,76 m ²
Baño 1	3,36 m ²
Baño 2	3,36 m ²
Dormitorio 1	12,56 m ²
Dormitorio 2	9,87 m ²

TOTAL SUPERFICIE ÚTIL EXTERIOR VIVIENDA	5,84 m²
TOTAL SUPERFICIE CONSTRUIDA VIVIENDA	81,31 m²

PLAZA DE GARAJE	P2038
TRASTERO	T2088

Plano orientativo sujeto a modificaciones por necesidades de planeamiento y edificatorias, como por requerimientos de la Administración competente, y de conformidad con la documentación complementaria oficial y las decisiones teóricas que surgieran durante el desarrollo del proyecto necesarios para la buena ejecución de las obras. Todo el mobiliario, es meramente informativo, siendo únicamente a efectos orientativos de escala y ordenación.