


VIVIENDA 554
 Bloque 5
 Planta 5
 Piso 4

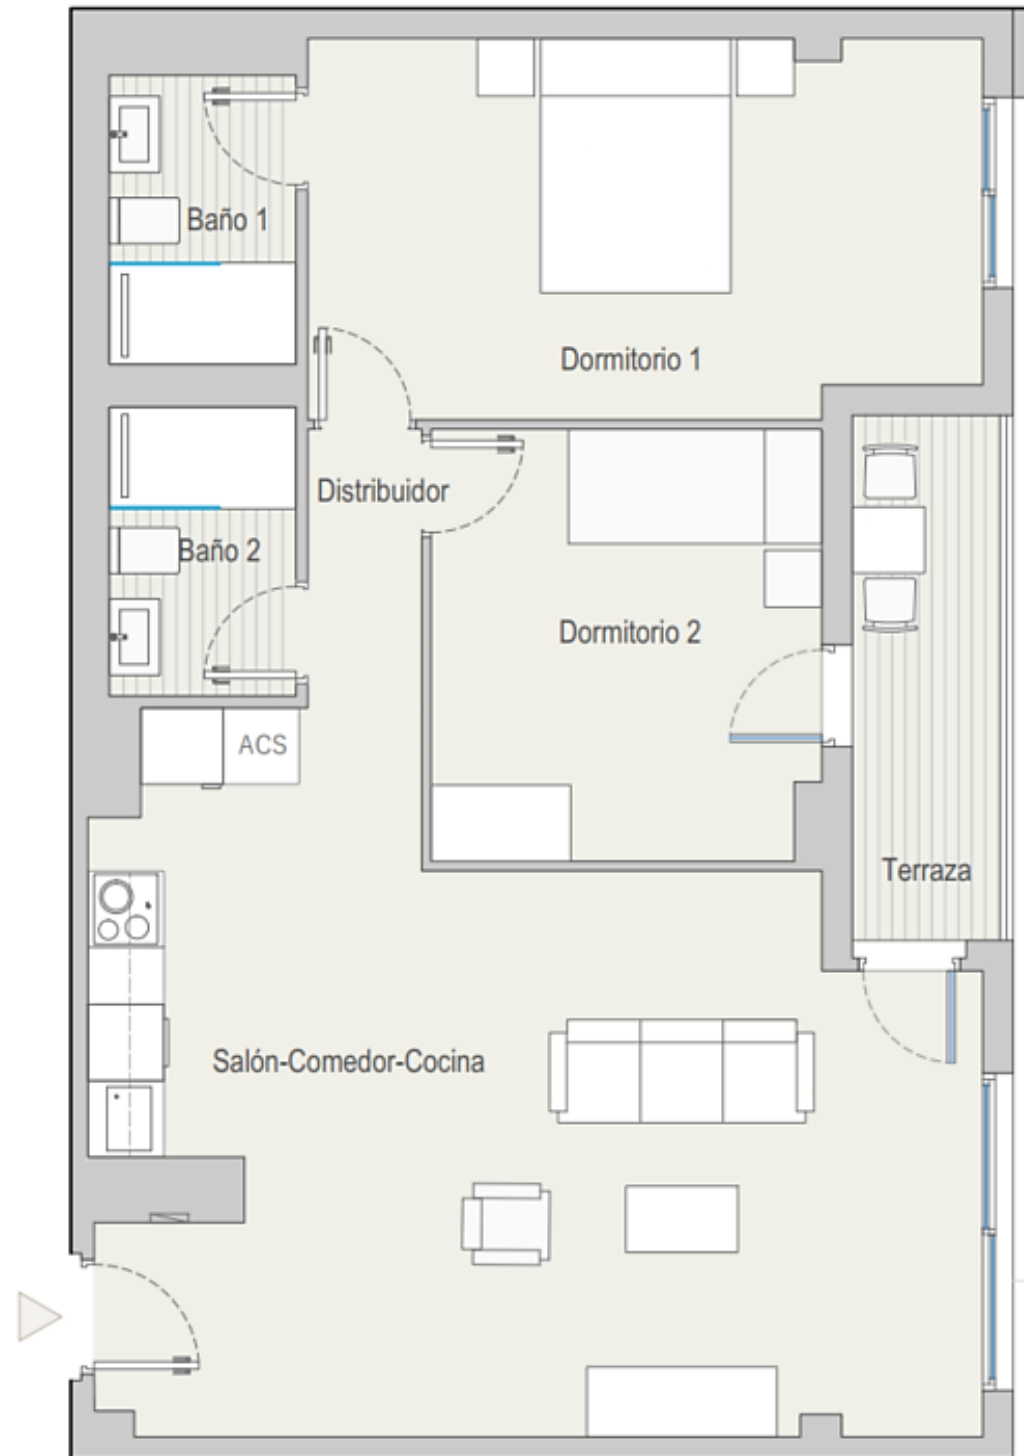

TOTAL SUPERFICIE ÚTIL INTERIOR VIVIENDA	67,45 m²
Salón - Cocina	32,85 m ²
Baño 1	3,36 m ²
Baño 2	3,36 m ²
Dormitorio 1	15,57 m ²
Dormitorio 2	10,34 m ²
Distribuidor 1	1,97 m ²

TOTAL SUPERFICIE ÚTIL EXTERIOR VIVIENDA	4,84 m²
TOTAL SUPERFICIE CONSTRUIDA VIVIENDA	83,13 m²

PLAZA DE GARAJE	P2085
TRASTERO	T2084

Plano orientativo sujeto a modificaciones por necesidades de planeamiento y edificatorias, como por requerimientos de la Administración competente, y de conformidad con la documentación complementaria oficial y las decisiones teóricas que surgieran durante el desarrollo del proyecto necesarios para la buena ejecución de las obras. Todo el mobiliario, es meramente informativo, siendo únicamente a efectos orientativos de escala y ordenación.