


VIVIENDA 634  
 Bloque 6  
 Planta 3  
 Piso 4

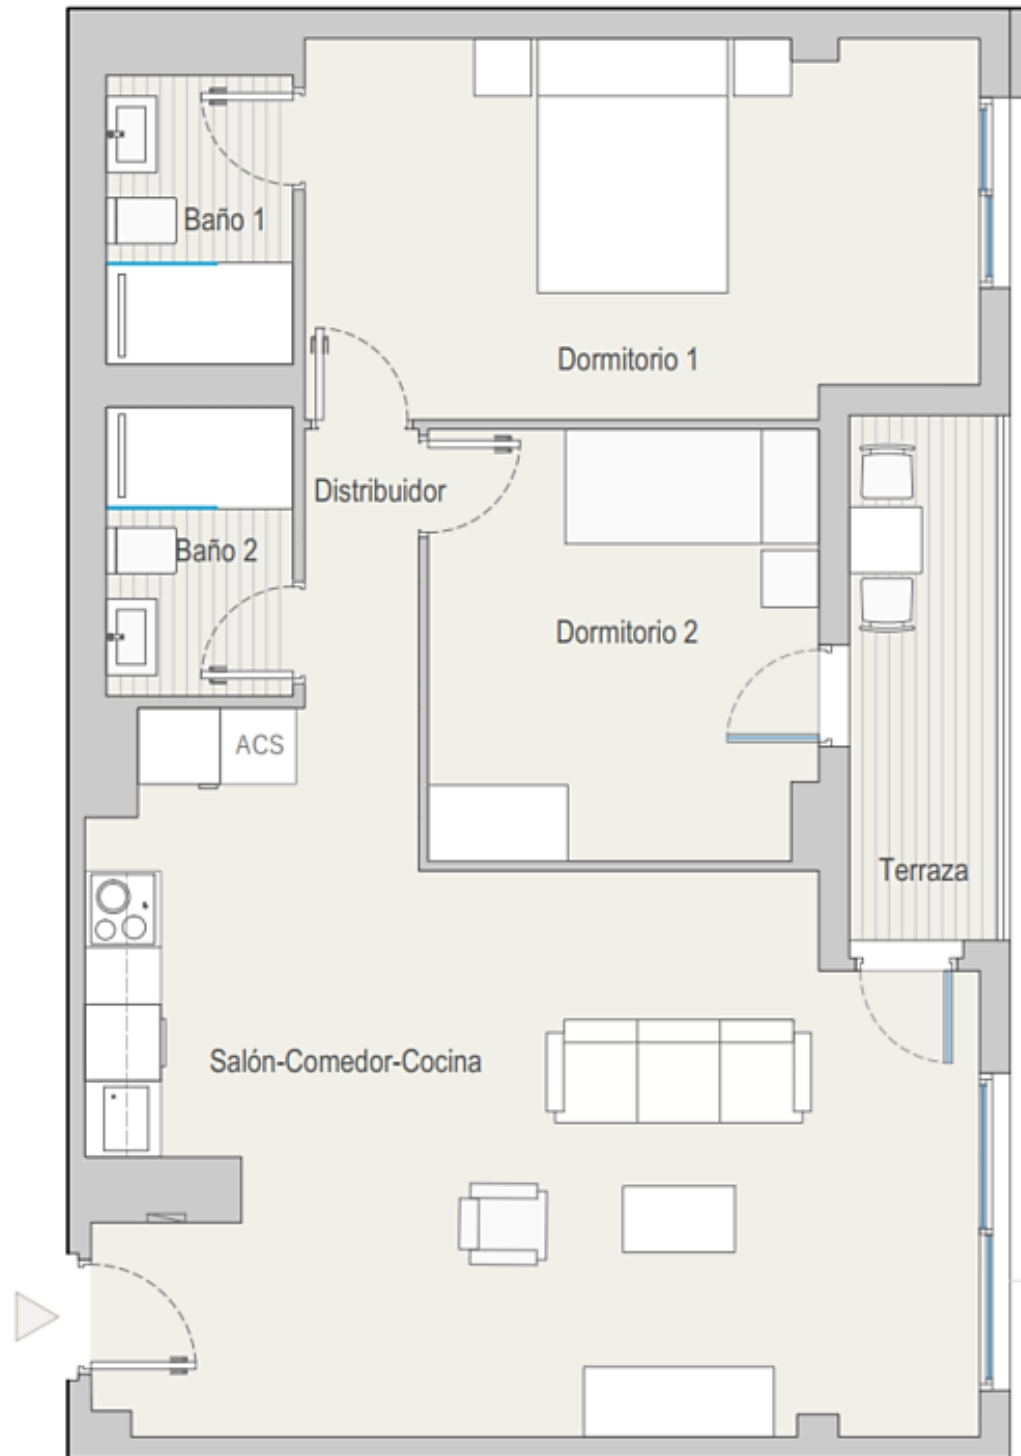

<b>TOTAL SUPERFICIE ÚTIL INTERIOR VIVIENDA</b>	<b>67,40 m<sup>2</sup></b>
Salón - Cocina	32,81 m <sup>2</sup>
Baño 1	3,36 m <sup>2</sup>
Baño 2	3,36 m <sup>2</sup>
Dormitorio 1	15,56 m <sup>2</sup>
Dormitorio 2	10,34 m <sup>2</sup>
Distribuidor 1	1,97 m <sup>2</sup>

<b>TOTAL SUPERFICIE ÚTIL EXTERIOR VIVIENDA</b>	<b>4,84 m<sup>2</sup></b>
<b>TOTAL SUPERFICIE CONSTRUIDA VIVIENDA</b>	<b>82,13 m<sup>2</sup></b>

<b>PLAZA DE GARAJE</b>	<b>P2102</b>
<b>TRASTERO</b>	<b>T2081</b>

Plano orientativo sujeto a modificaciones por necesidades de planeamiento y edificatorias, como por requerimientos de la Administración competente, y de conformidad con la documentación complementaria oficial y las decisiones teóricas que surgieran durante el desarrollo del proyecto necesarios para la buena ejecución de las obras. Todo el mobiliario, es meramente informativo, siendo únicamente a efectos orientativos de escala y ordenación.